



KK 0102

**Eendraadsschema**

INSTALLATEUR		KEURING/CONTROLE		WERF/CHANTIER		Mono 230V~	
Naam/Nom	VERMOTE ROBERT bvba	Organis.	-	Naam/Nom	KK 0102		
BTW / TVA	BE 430 036 434	Naam/Nom	-	Straat/Rue	Kruisstraat 1	 <b>FIX-O-CAD</b> <b>vynckier</b>	
Datum/Date	11-03-2005	Datum/Date	-	Gemeen/Comm	Wenduine	02541	
Handtek/Sign		Handtek/Sign	 <b>LUC VANDENBROECKE</b> Inspecteur 2010	Handtek/Sign			

# APPARTEMENT KK 0102 :

---

## bvba R. VERMOTE

Steenbakkerijstraat 24

8450 BREDENE

Tel. 059 23 43 59

Fax 059 23 89 13


BTW BE 430 036 434

A 32 A 2 P	B 20A 2 P	C 20A 2 P	D 20A 2 P	E 20A 2 P	F 20 A 2 P	G 20A 2 P
FORNUIS	STOPKONT. LIVING + BERGING	STOPKONT. LIVING VOOR	STOPKONT. KEUKEN	STOPKONT. KAMER 1+2	OVEN	VERLICHTING
40A 300mA 2 P	40A 30 mA 2 P	H 20A 2 P	I 20A 2 P	J 20A 2 P	K 16A 2 P	
		BADKAMER	VAATWAS	WASMACHINE	C.V.	



# Residentie "Zandbank"

Kleur	Betekenis
	Algemeen
	Electriciteit
	Veranderingen volgens klant

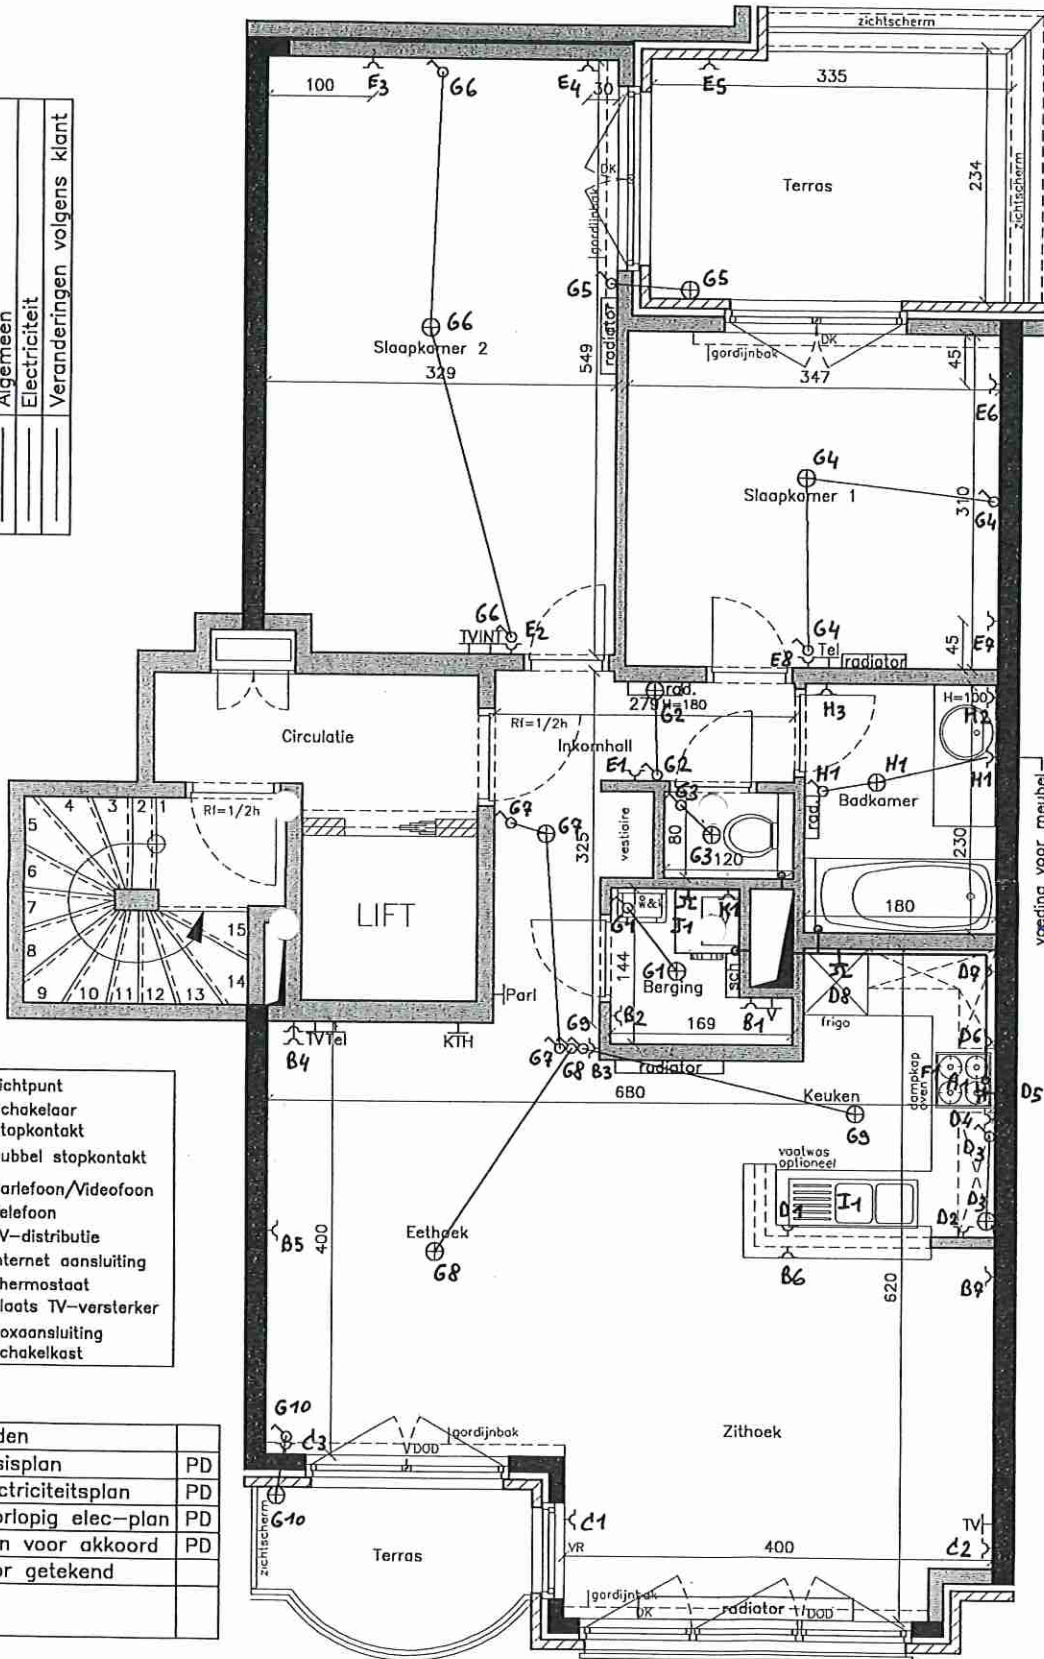

⊕	Lichtpunt
⊙	Schakelaar
⊙	Stopcontact
⊙	Dubbel stopcontact
Parl	Parlefoon/Videofoon
Tel	Telefoon
TV	TV-distributie
INT	Internet aansluiting
KTH	Thermostaat
V	Plaats TV-versterker
⊙	Boxaansluiting
[sch]	Schakelkast

Datum	Reden	
02/05/03	Basisplan	PD
07/04/04	Electriciteitsplan	PD
21/04/04	Voorlopig elec-plan	PD
26/05/04	Plan voor akkoord	PD
12/08/04	Voor getekend	

Hoek Kerkstraat/Kruisstraat  
Appartement 0102

Bouwheer: A.M.S. Bouwteam NV  
Tel. 050/60.54.87  
Fax 050/62.25.73

Schaal: 1/50

Architect Yvan van Loo Wenduine

voeding voor meubel

AB-VINCOTTE BELGIUM  
ILIC.VANDEBROECKE  
Inspecteur  
254  
18103/05  
BELGIUM

Alle meubels zijn louter decoratief