



B.V.B.A. STUDIEBUREAU
DE MOOR

Civiele Techniek Landmeten Stabiliteit
Bedrijfscentrum DE MOLENBERG, Molenaarstraat 5 bus 3 9860 Oosterzele
Tel 09/224 03 24 Fax 09/233 31 02 Email: info@sbdemoor.be

PROVINCIE OOST-VLAANDEREN

ARRONDISSEMENT

GENT

GEMEENTE

MERELBEKE

DEELGEMEENTE

MERELBEKE

OPGEMAAKT 08/06/2007

PLANNUMMER Gezien en goedgekeurd door de gemeenteraad van MERELBEKE in zitting van

1

De Secretaris De Burgemeester

REFERENTIE

07T045

K. DE BEL F. THIENPONT

Gezien en goedgekeurd door de gemeenteraad van Merelbeke in zitting van 27 april 2010.

OPDRACHTGEVER:
Extensio
Zelzatestraat 78
9960 Assenede



SCHAAL: 1/500

Namens de Raad,
In opdracht,
De Secretaris,
(gel.) Kristof De Bel
Gemeentesecretaris

De Voorzitter,
(gel.) Freddy De Keukelaere
Gemeenteraadslid

Voor eensluidend afschrift
12 november 2010

In opdracht,
De Secretaris,
K. DE BEL
Gemeentesecretaris

De Voorzitter,
F. DE KEUKELAERE
Gemeenteraadslid




VERKADELING P. P. RUBENSLAAN

GRONDPLAN

LEGENDE BESTAANDE TOESTAND	LEGENDE ONTWERPEN TOESTAND
VERLICHTINGSPAAL	BITUMINEUZE VERHARDING
ELECTRICITEITSPAAL	GRUZE BETONSTRAATSTENEN 220-220-80
STRAATKAP WATER	TER PLAATSE VERVAARDIGDE KANTSTROOK + TROTTOIRBAND TYPE IE
STRAATKAP GAS	STRAATKOLK
DEKSEL BRANDKRAAN	BORDOUIR TYPE I01
STRAATKAP ELECTRICITEIT	VUULWATER RIJDOL GRES Ø200
KABINE OF KAST RADIO/TV	REGENWATER RIJDOL BETONBUS
VERKEERSBORD	HUISAANSLUITPUTJE VUULWATER
PLAATSMARKBORD	HUISAANSLUITPUTJE REGENWATER
WEGWIJZER	DEKSELPEL/PUTNUMMER/B.O.K.'S REGENWATER RIJDOL A=PEIL INKOMENDE LEIDING B=PEIL INKOMENDE LEIDING X=UITSTROMENDE LEIDING
TELEFOONCEL	DEKSELPEL/PUTNUMMER/B.O.K.'S VUULWATER RIJDOL A=PEIL INKOMENDE LEIDING B=PEIL INKOMENDE LEIDING X=UITSTROMENDE LEIDING
OPENBARE BRIEVENBUS	GEPREFABRICEEERDE INSPECTIEPUT VUULWATER
SIGNALISATIE OPENBAAR VERVOER	TER PLAATSE GESTORTE INSPECTIEPUT
VERKEERSLICHT	GEPREFABRICEEERDE INSPECTIEPUT REGENWATER
KEEN	
STEENSLAG	
BETONTEGELS	
BETONSTRAATSTENEN	
BITUMINEUZE VERHARDING	
CEHEMBETON	
DOLOMET	
DEURDORPEL	
GARAGEDORPEL	
x 13.25 BESTAAND MAAVELDPEEL	
345 L KADAstraal nummer	
Δ St.B STATION VEELHOEKSMETING	
HAAG	
AFSLUITING MET DRAADGAAS	
AFSLUITING MET BETONPLATEN	
AFSLUITING MET PRIKKELDRAAD	
TALUD OF GRACHT/WATERLOOP	
45.43 P2 A=4.13 B=4.15 X=4.10	

DETAIL TROTTOIR

Schaal: 1/10

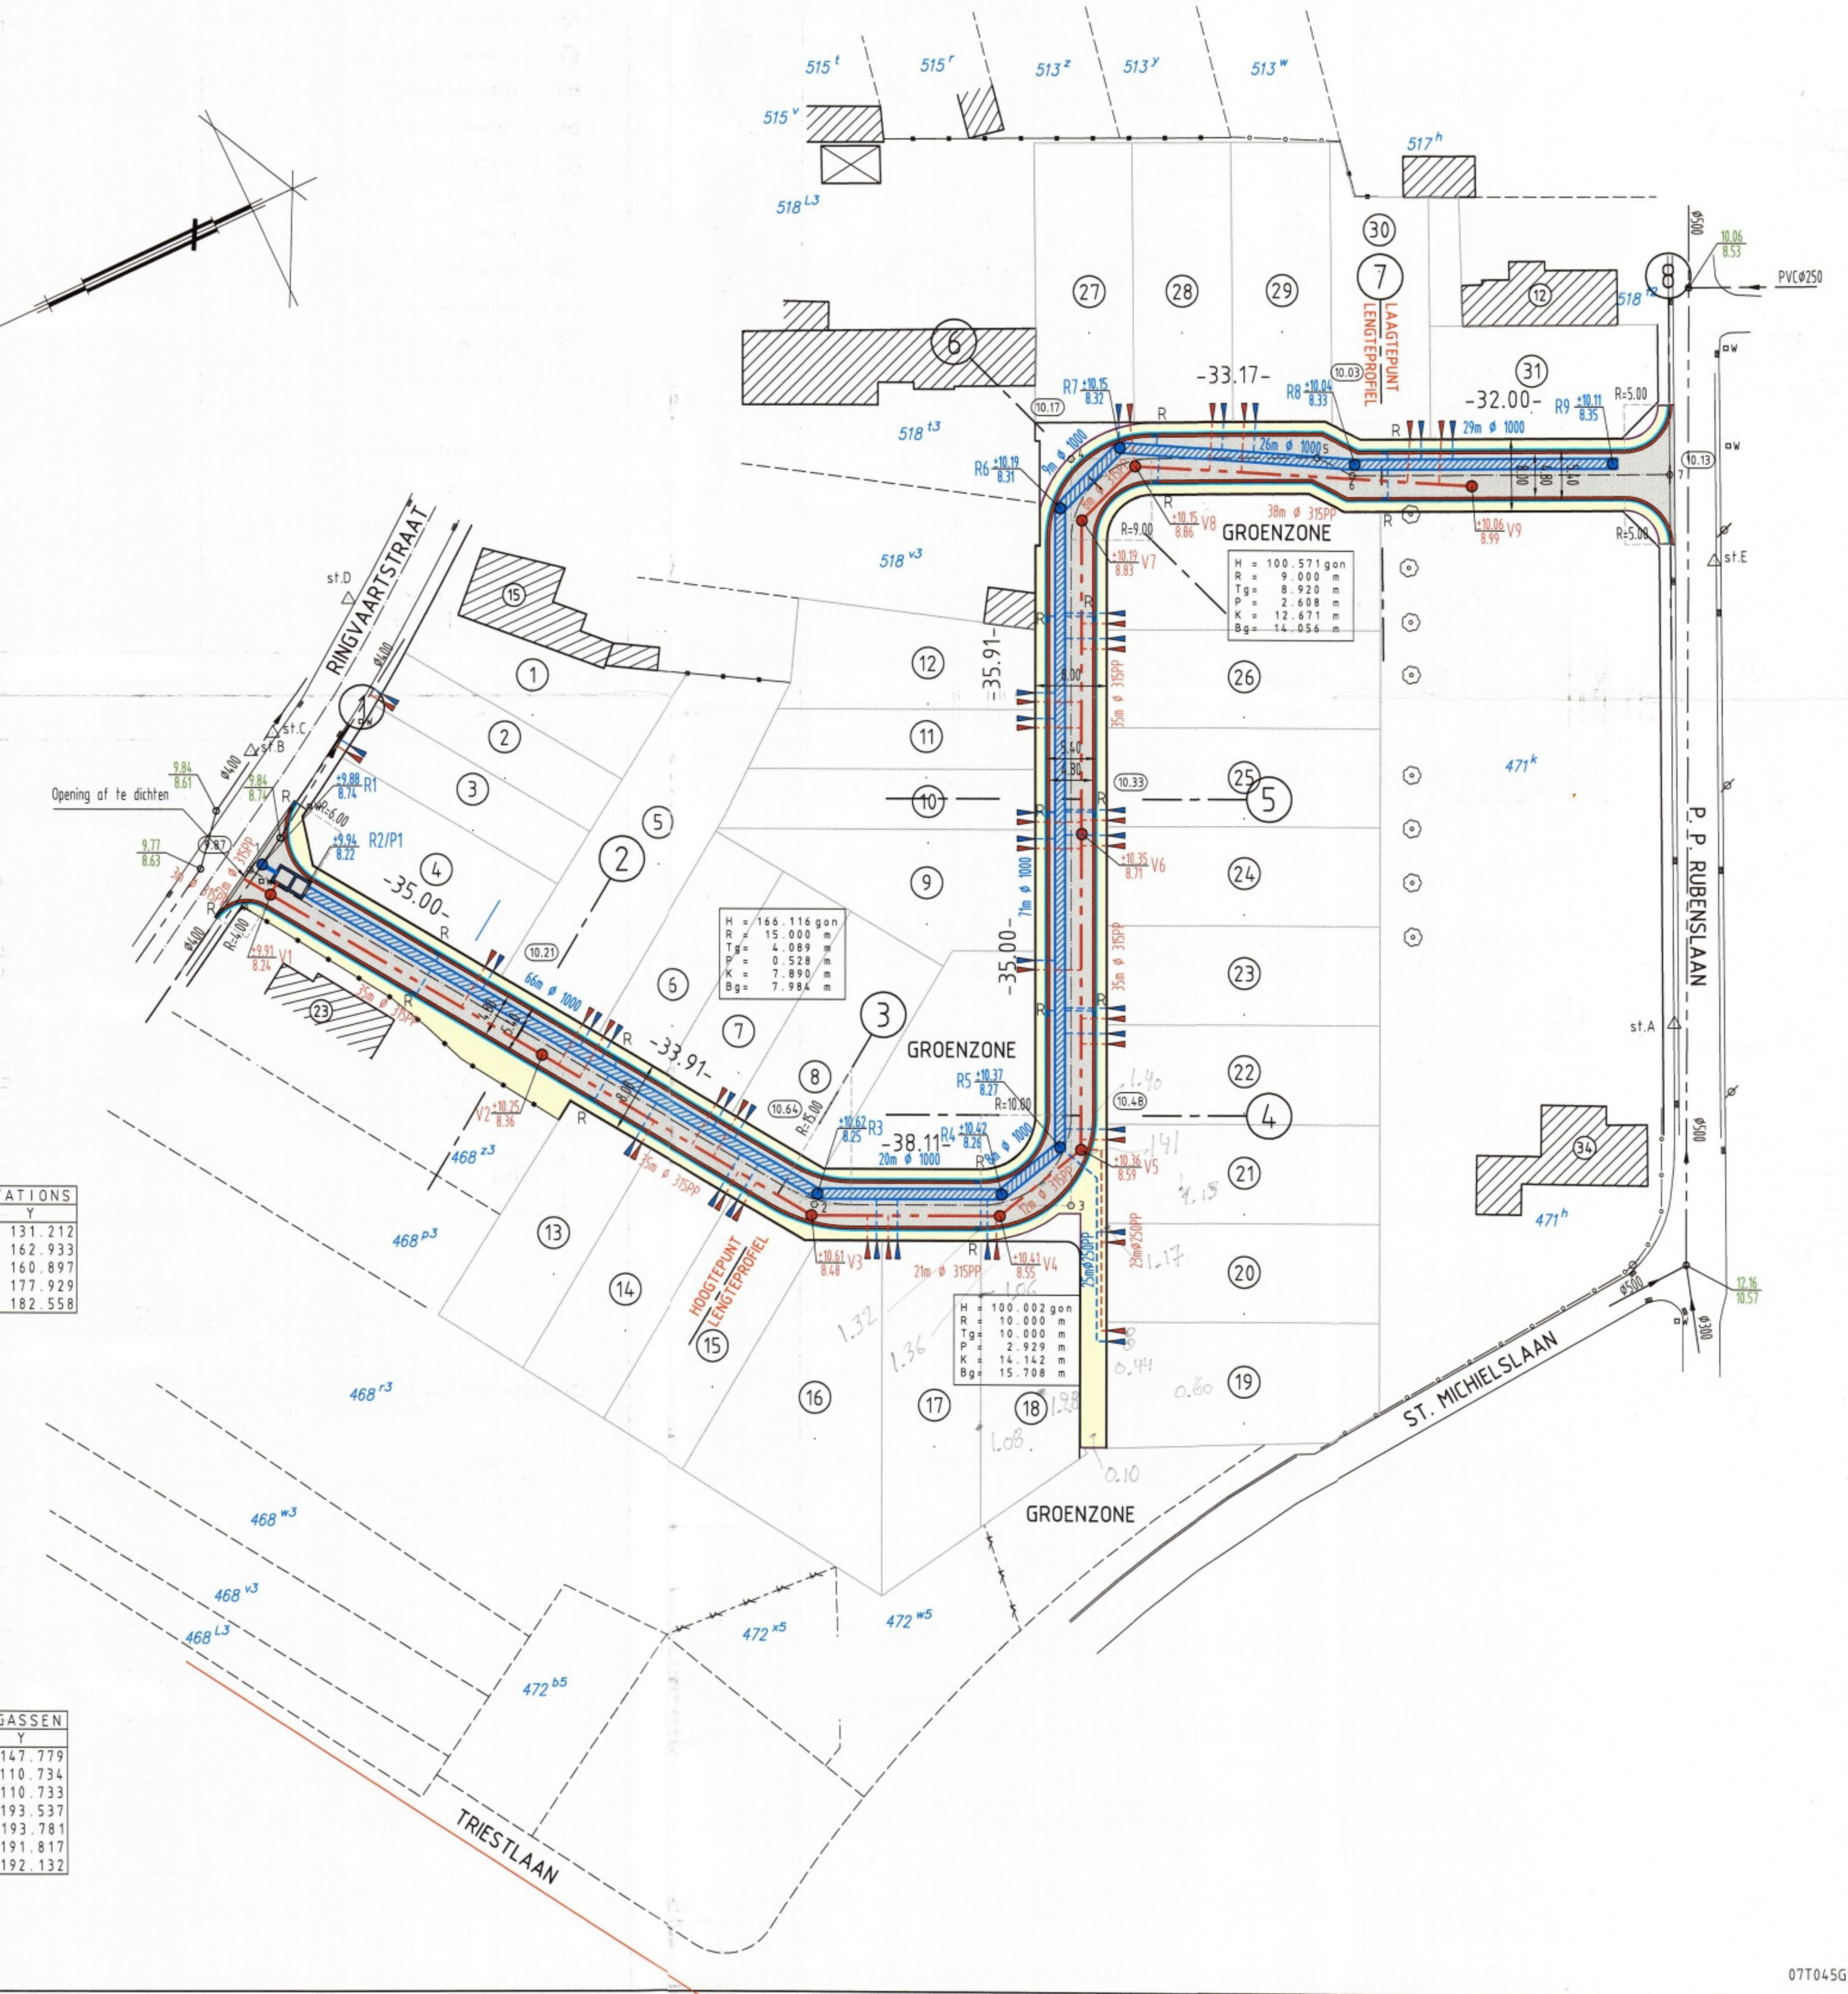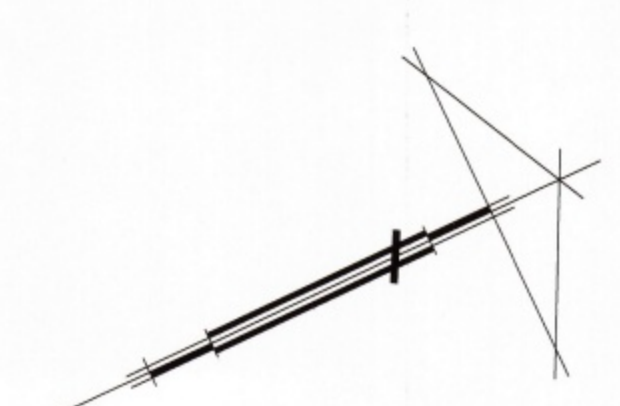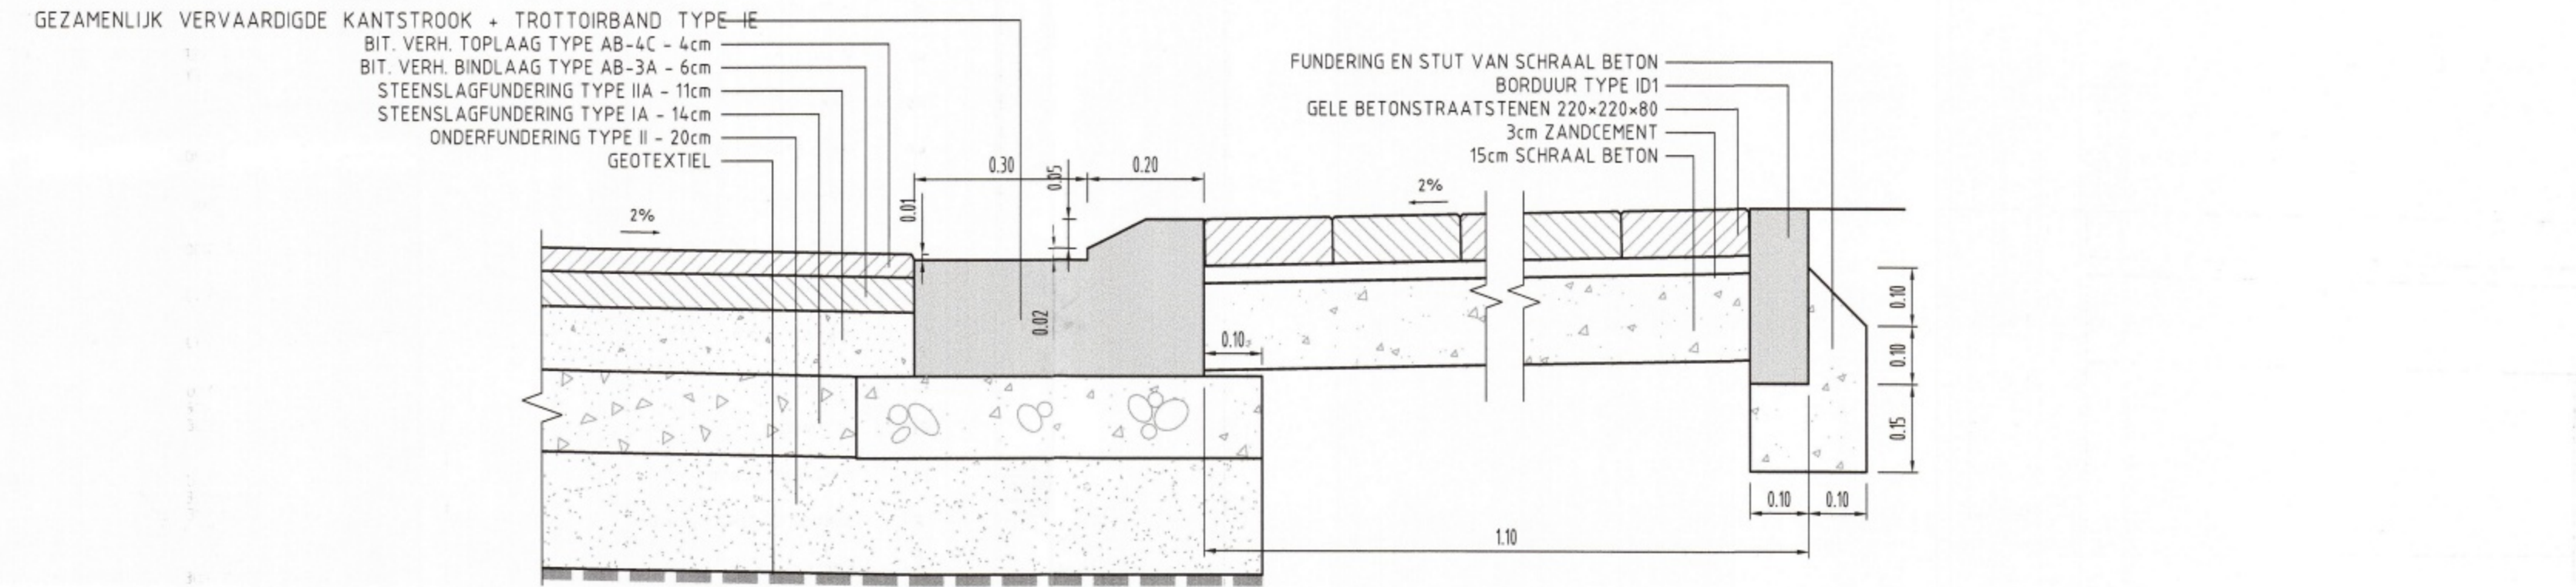


COORDINATEN STATIONS

n°	X	Y
A	322.221	131.212
B	166.167	162.933
C	163.726	160.897
D	174.571	177.929
E	326.596	182.558

COORDINATEN WEGASSEN


n°	X	Y
1	163.615	147.779
2	226.513	110.734
3	255.022	110.733
4	255.026	193.537
5	282.364	193.781
6	286.382	191.817
7	321.629	192.132

SITUATIEPLAN

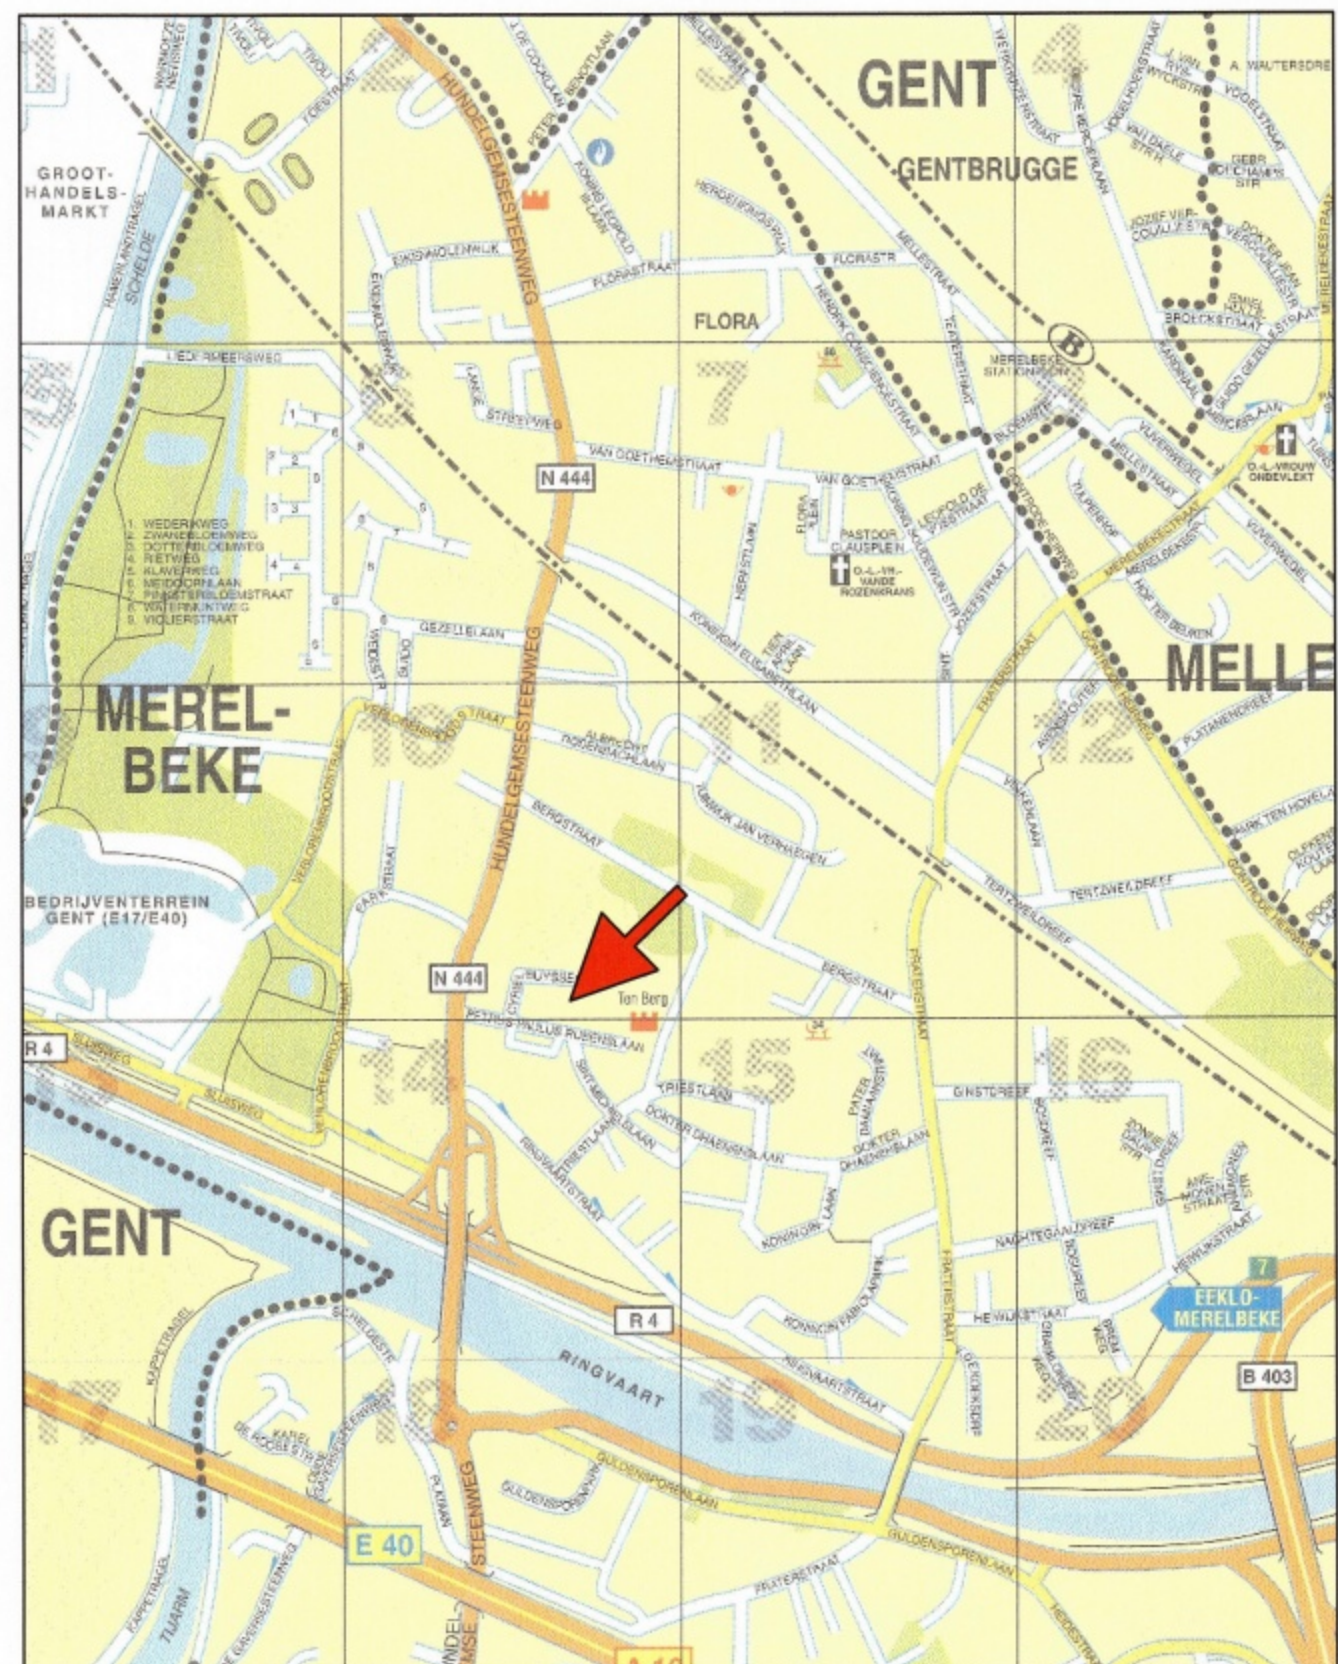

MODELWARSPROFIEL

Schaal: 1/50

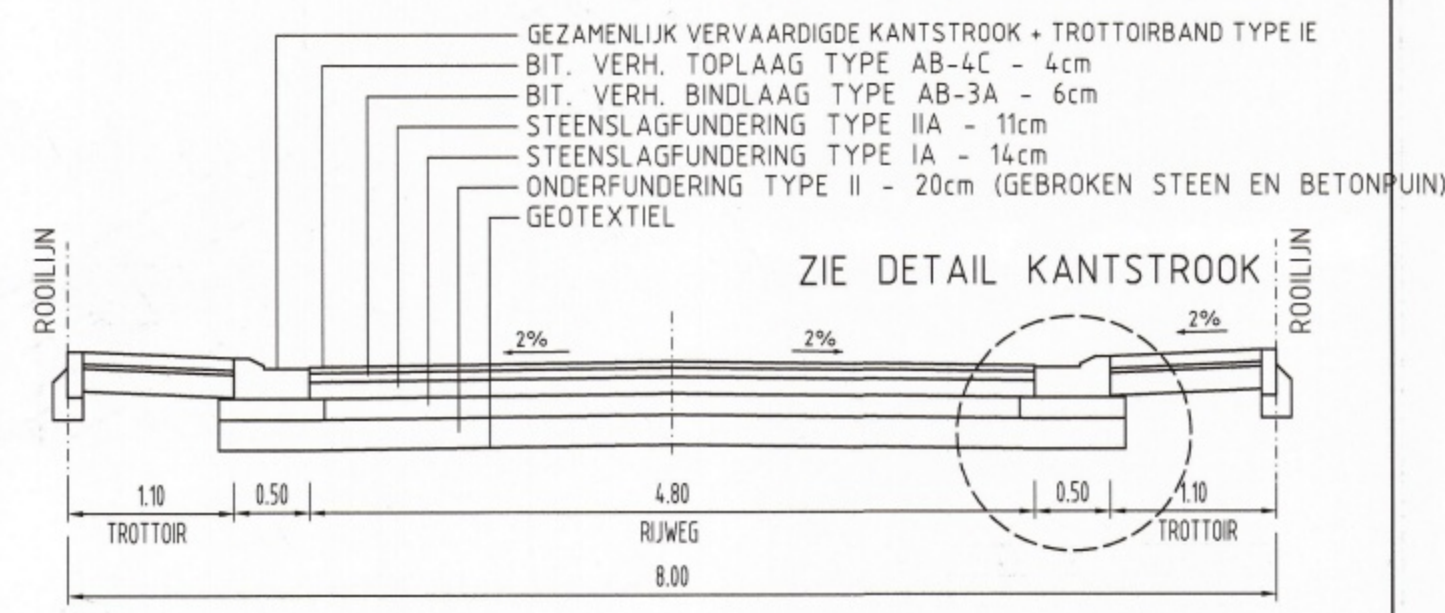

DETAIL KANTSTROOK

Schaal: 1/10

