




OMGEVINGSPLAN 1/1250

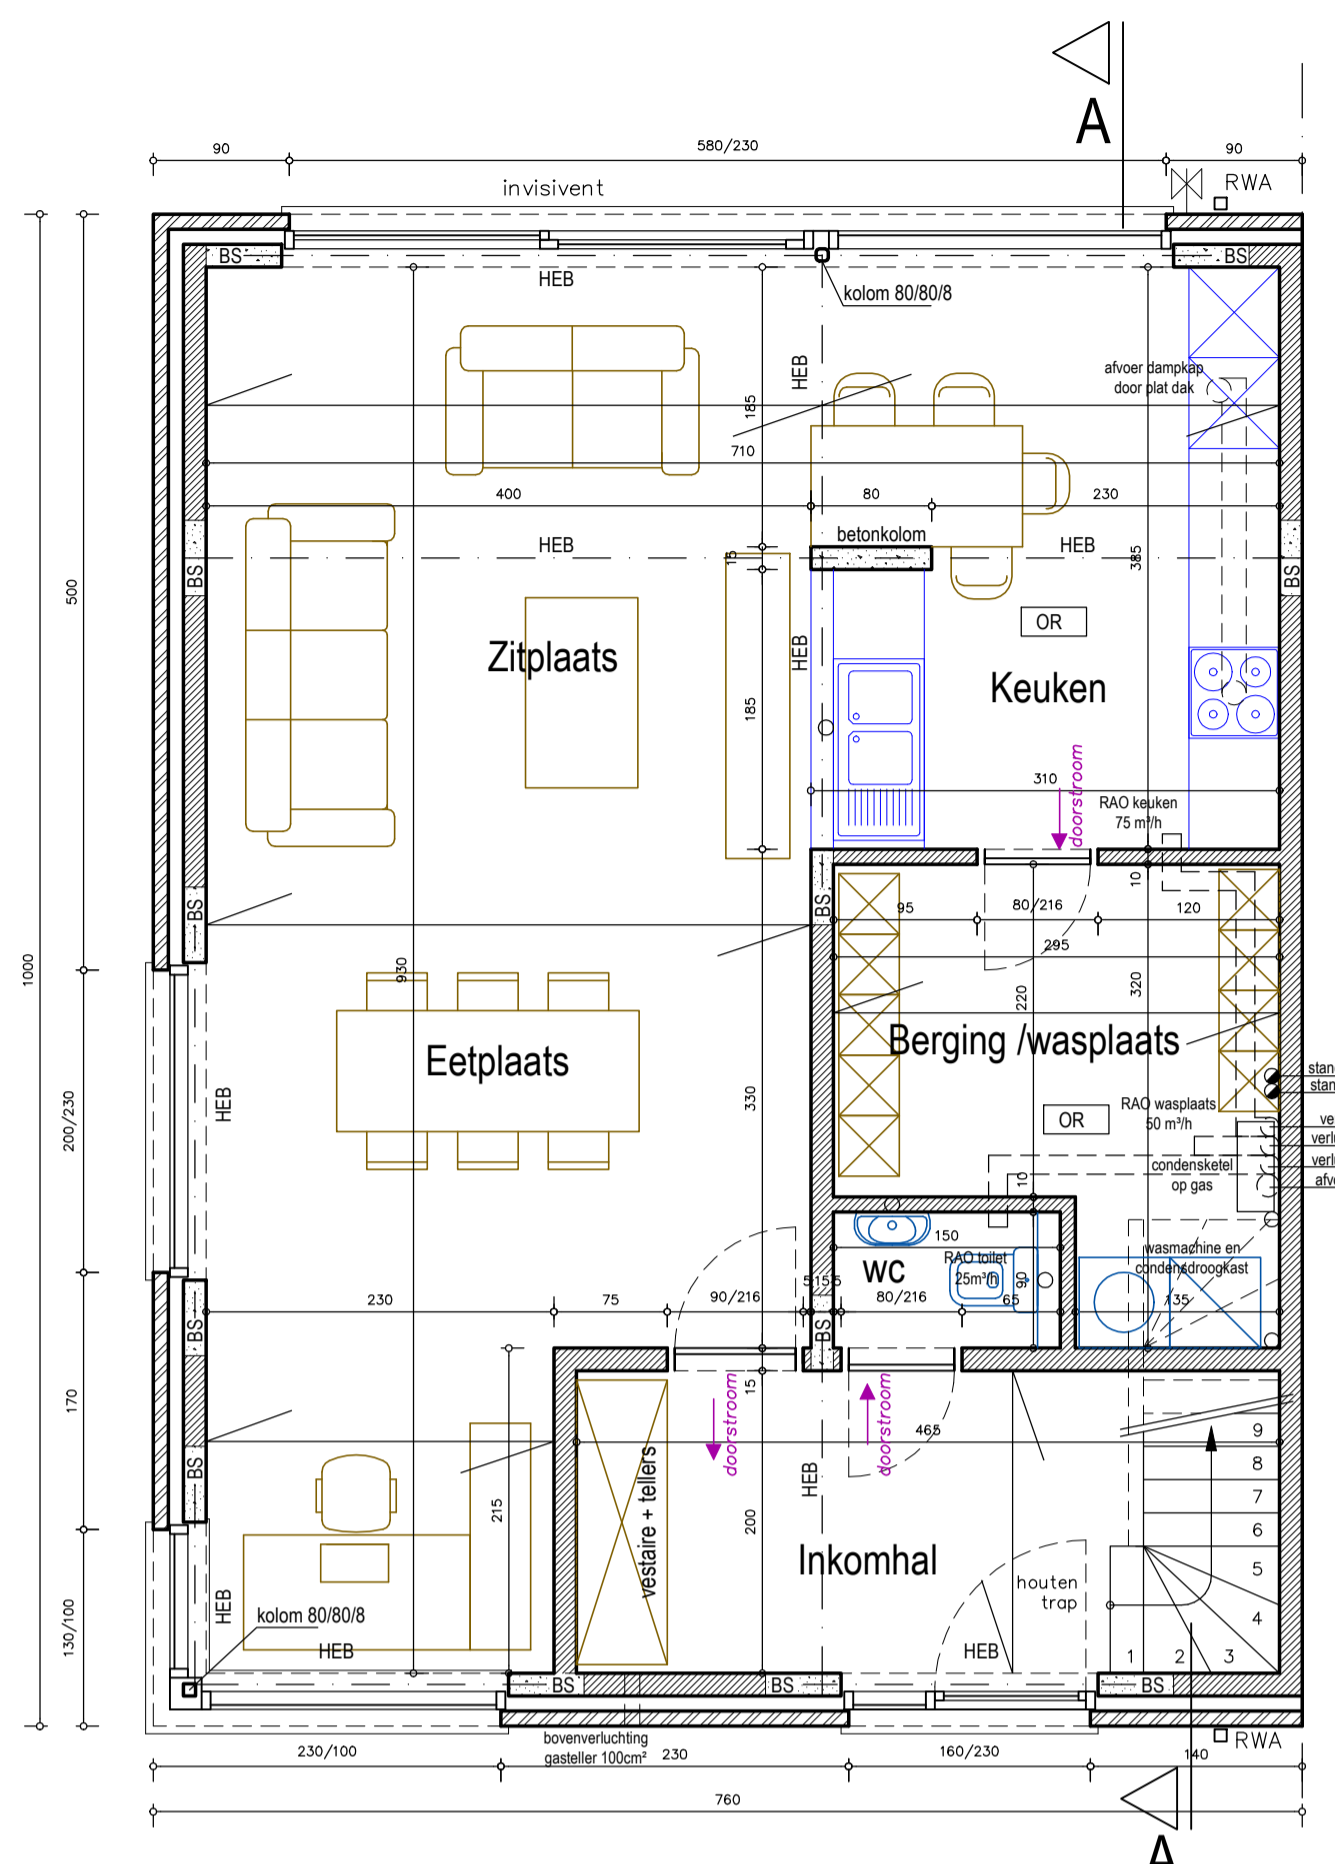


LIGGINGSPLAN 1/10 000

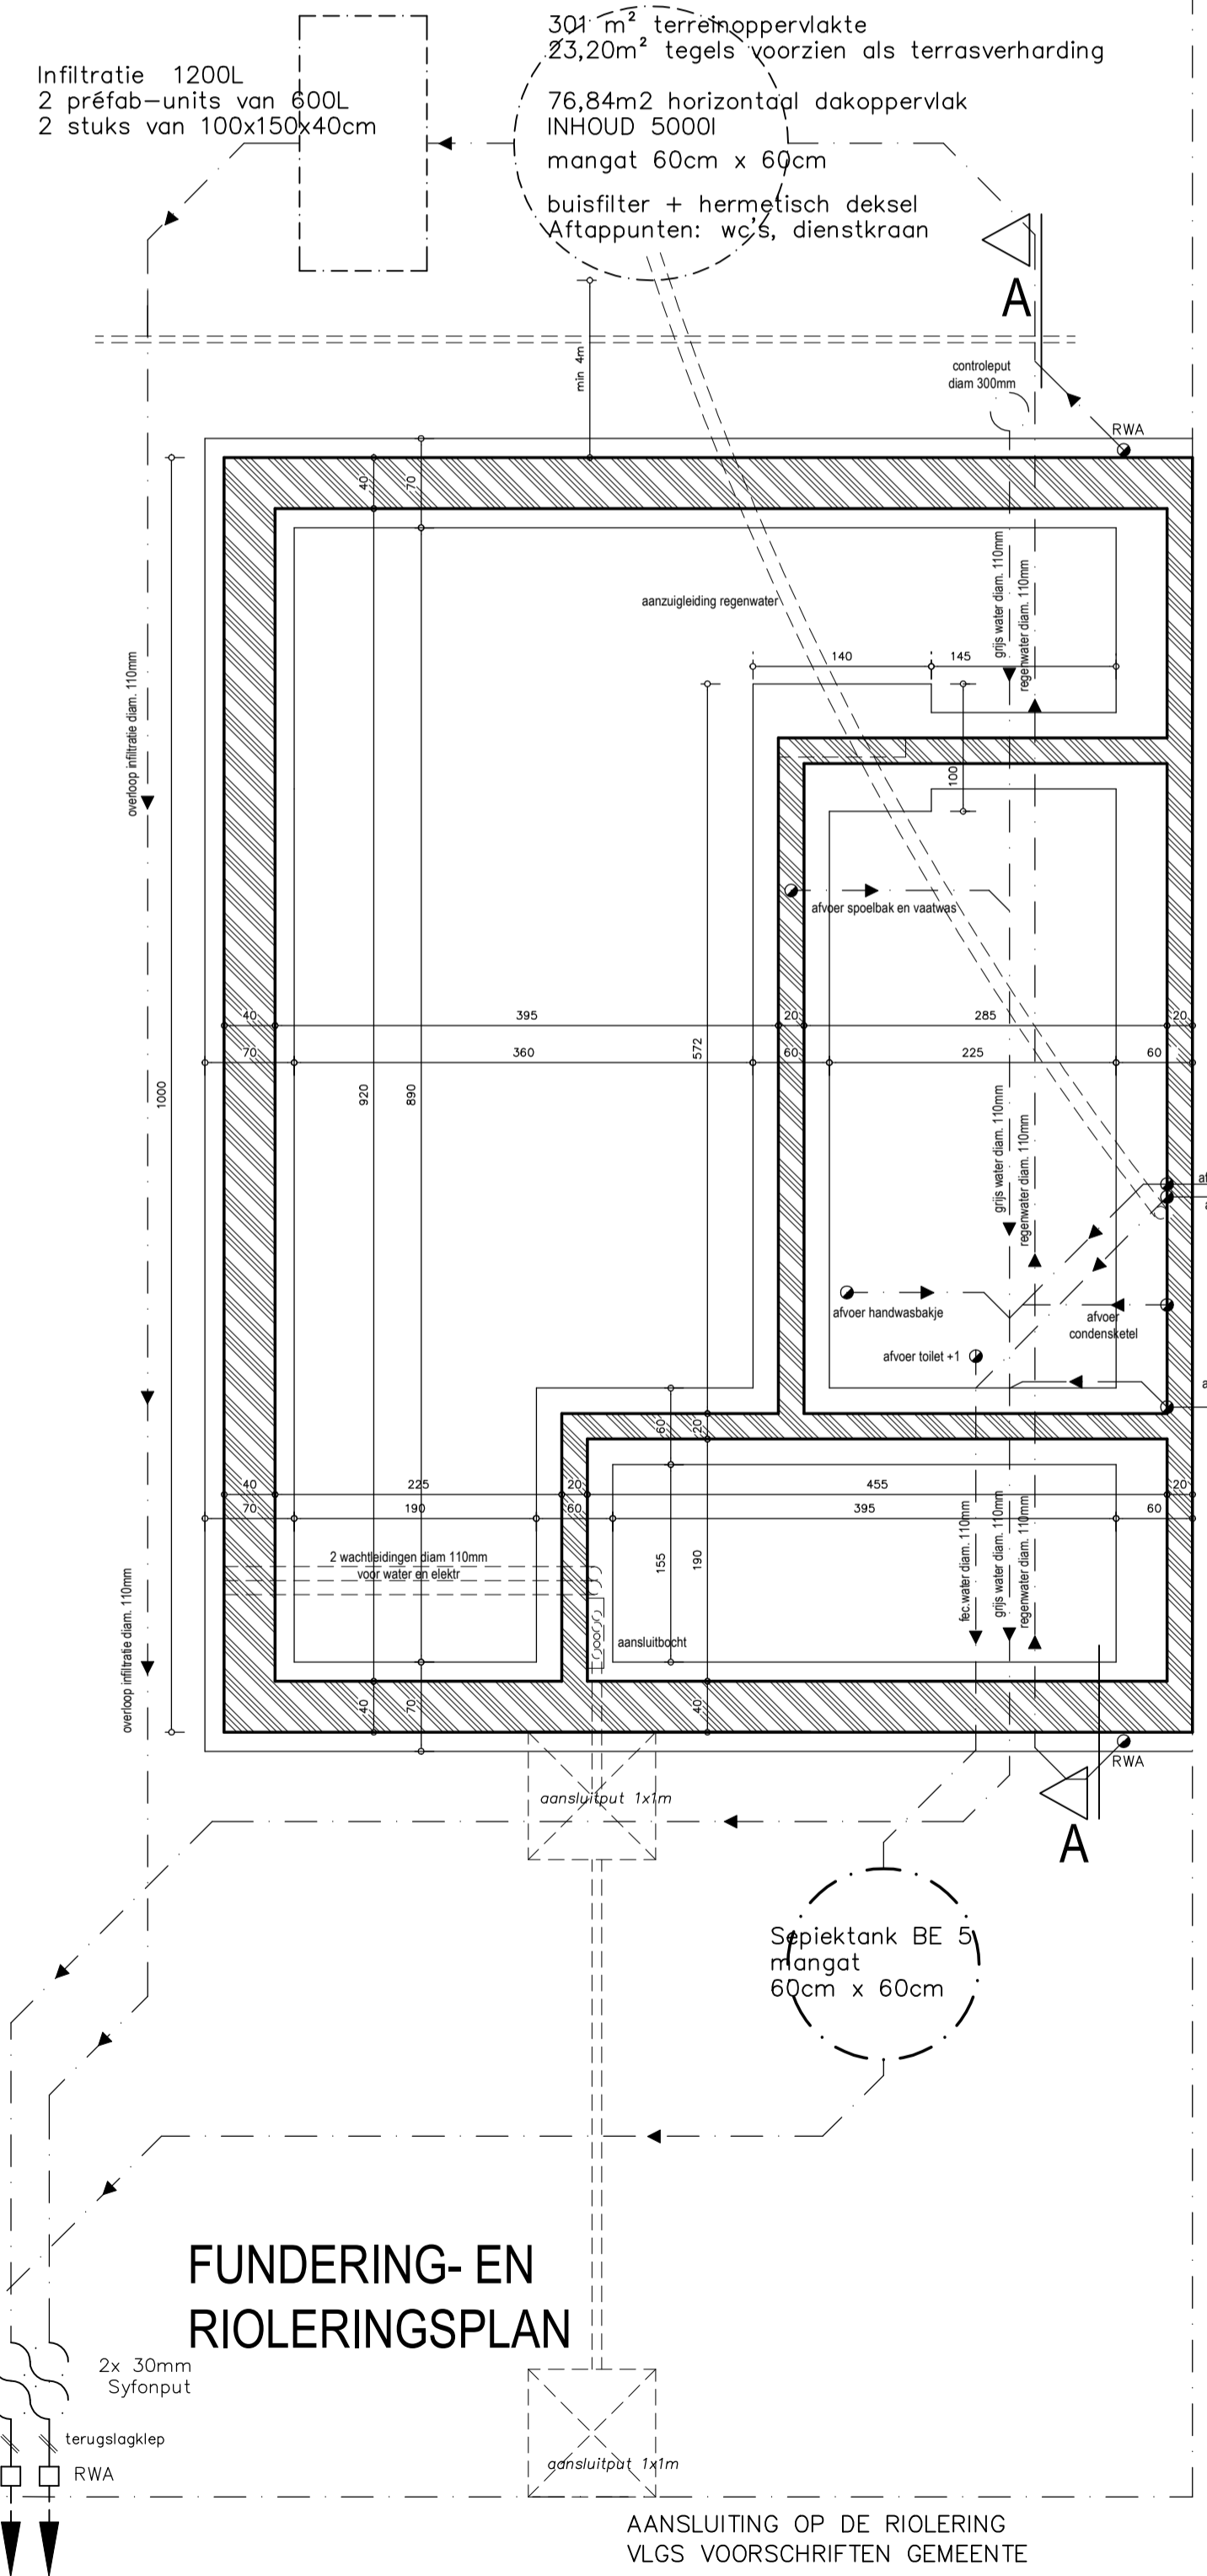

GRONDPLAN

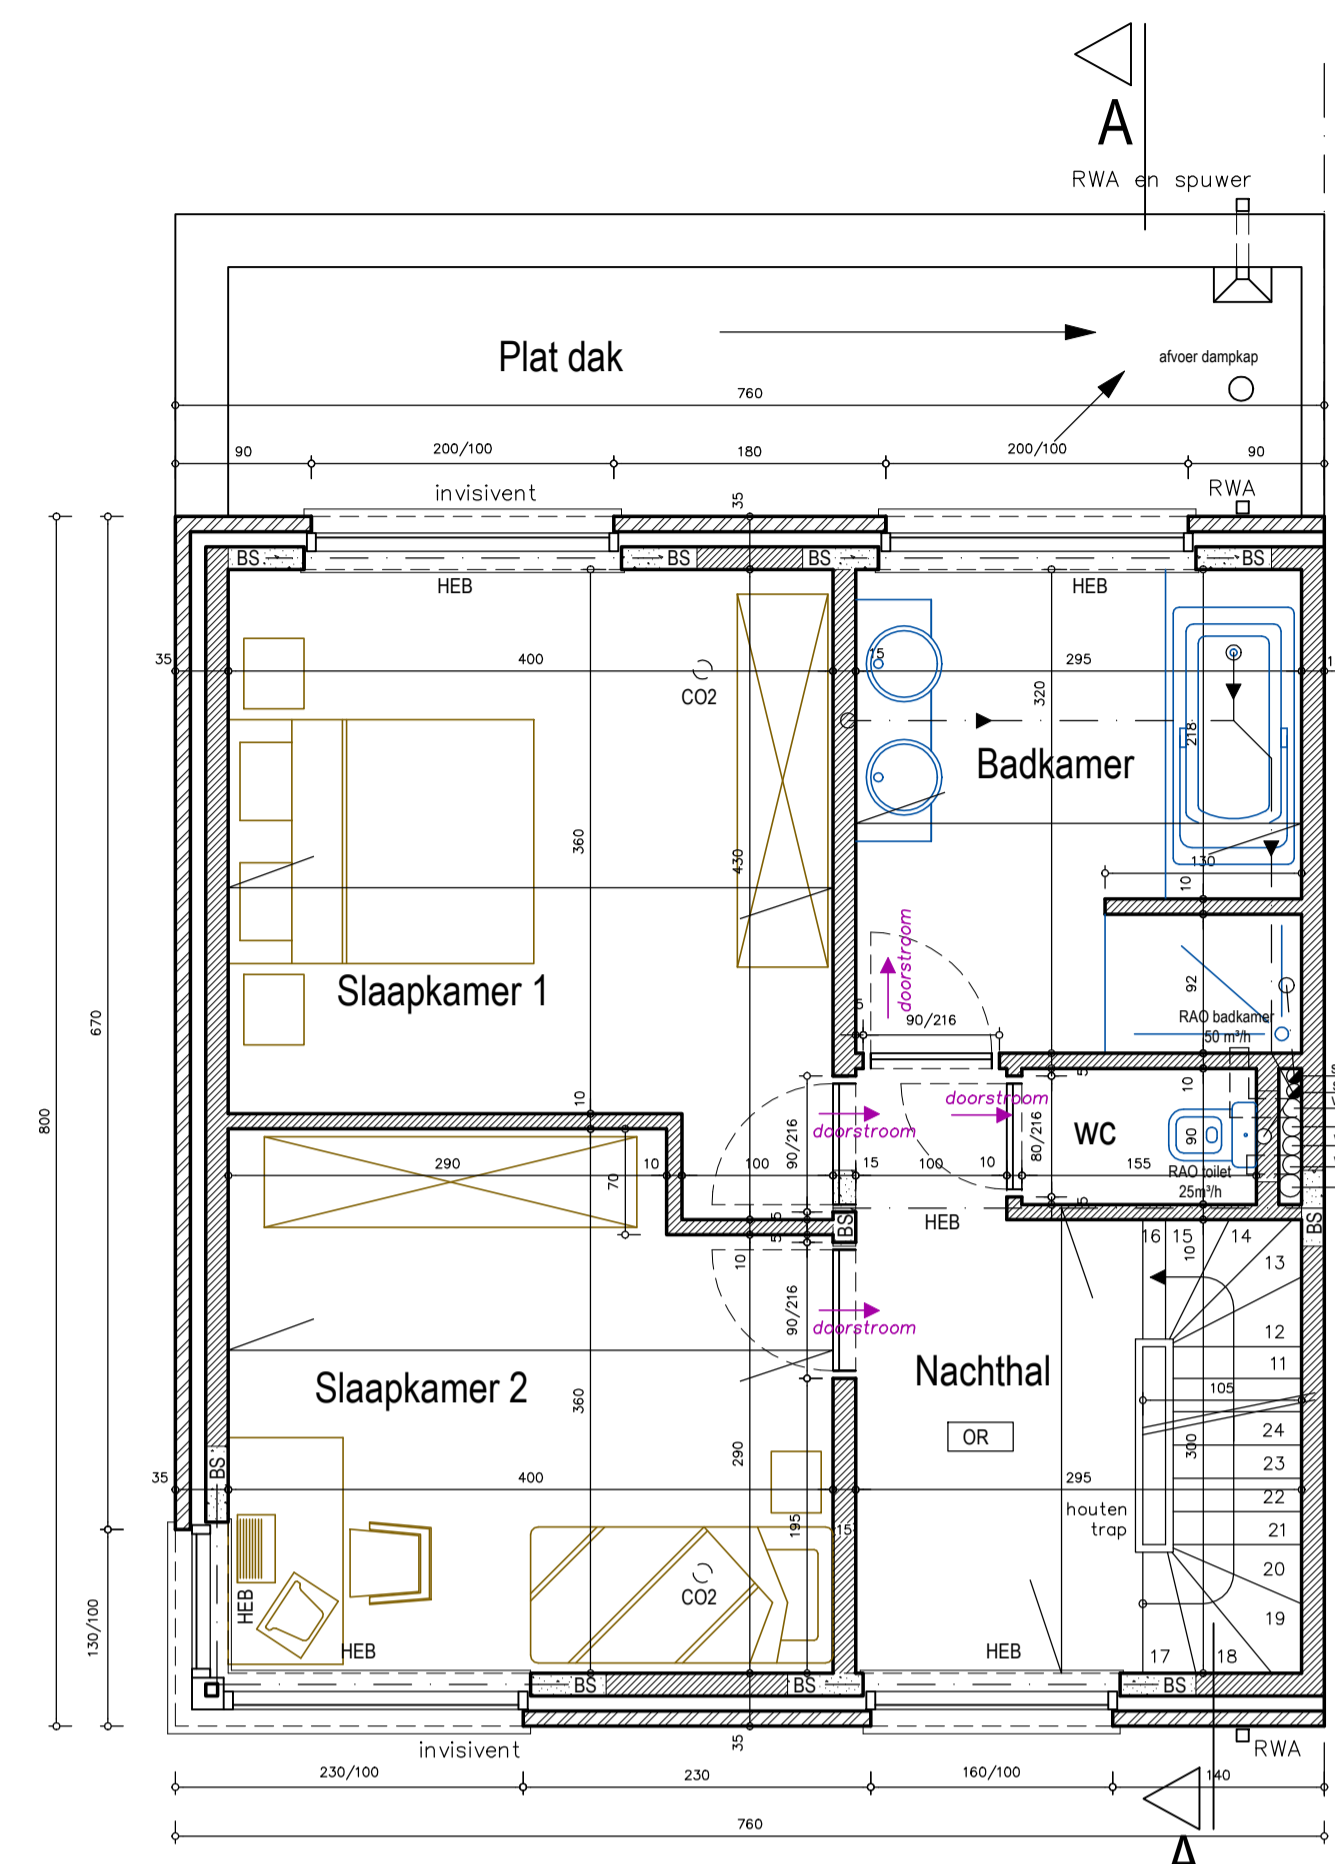

VERDIEPINGSPLAN

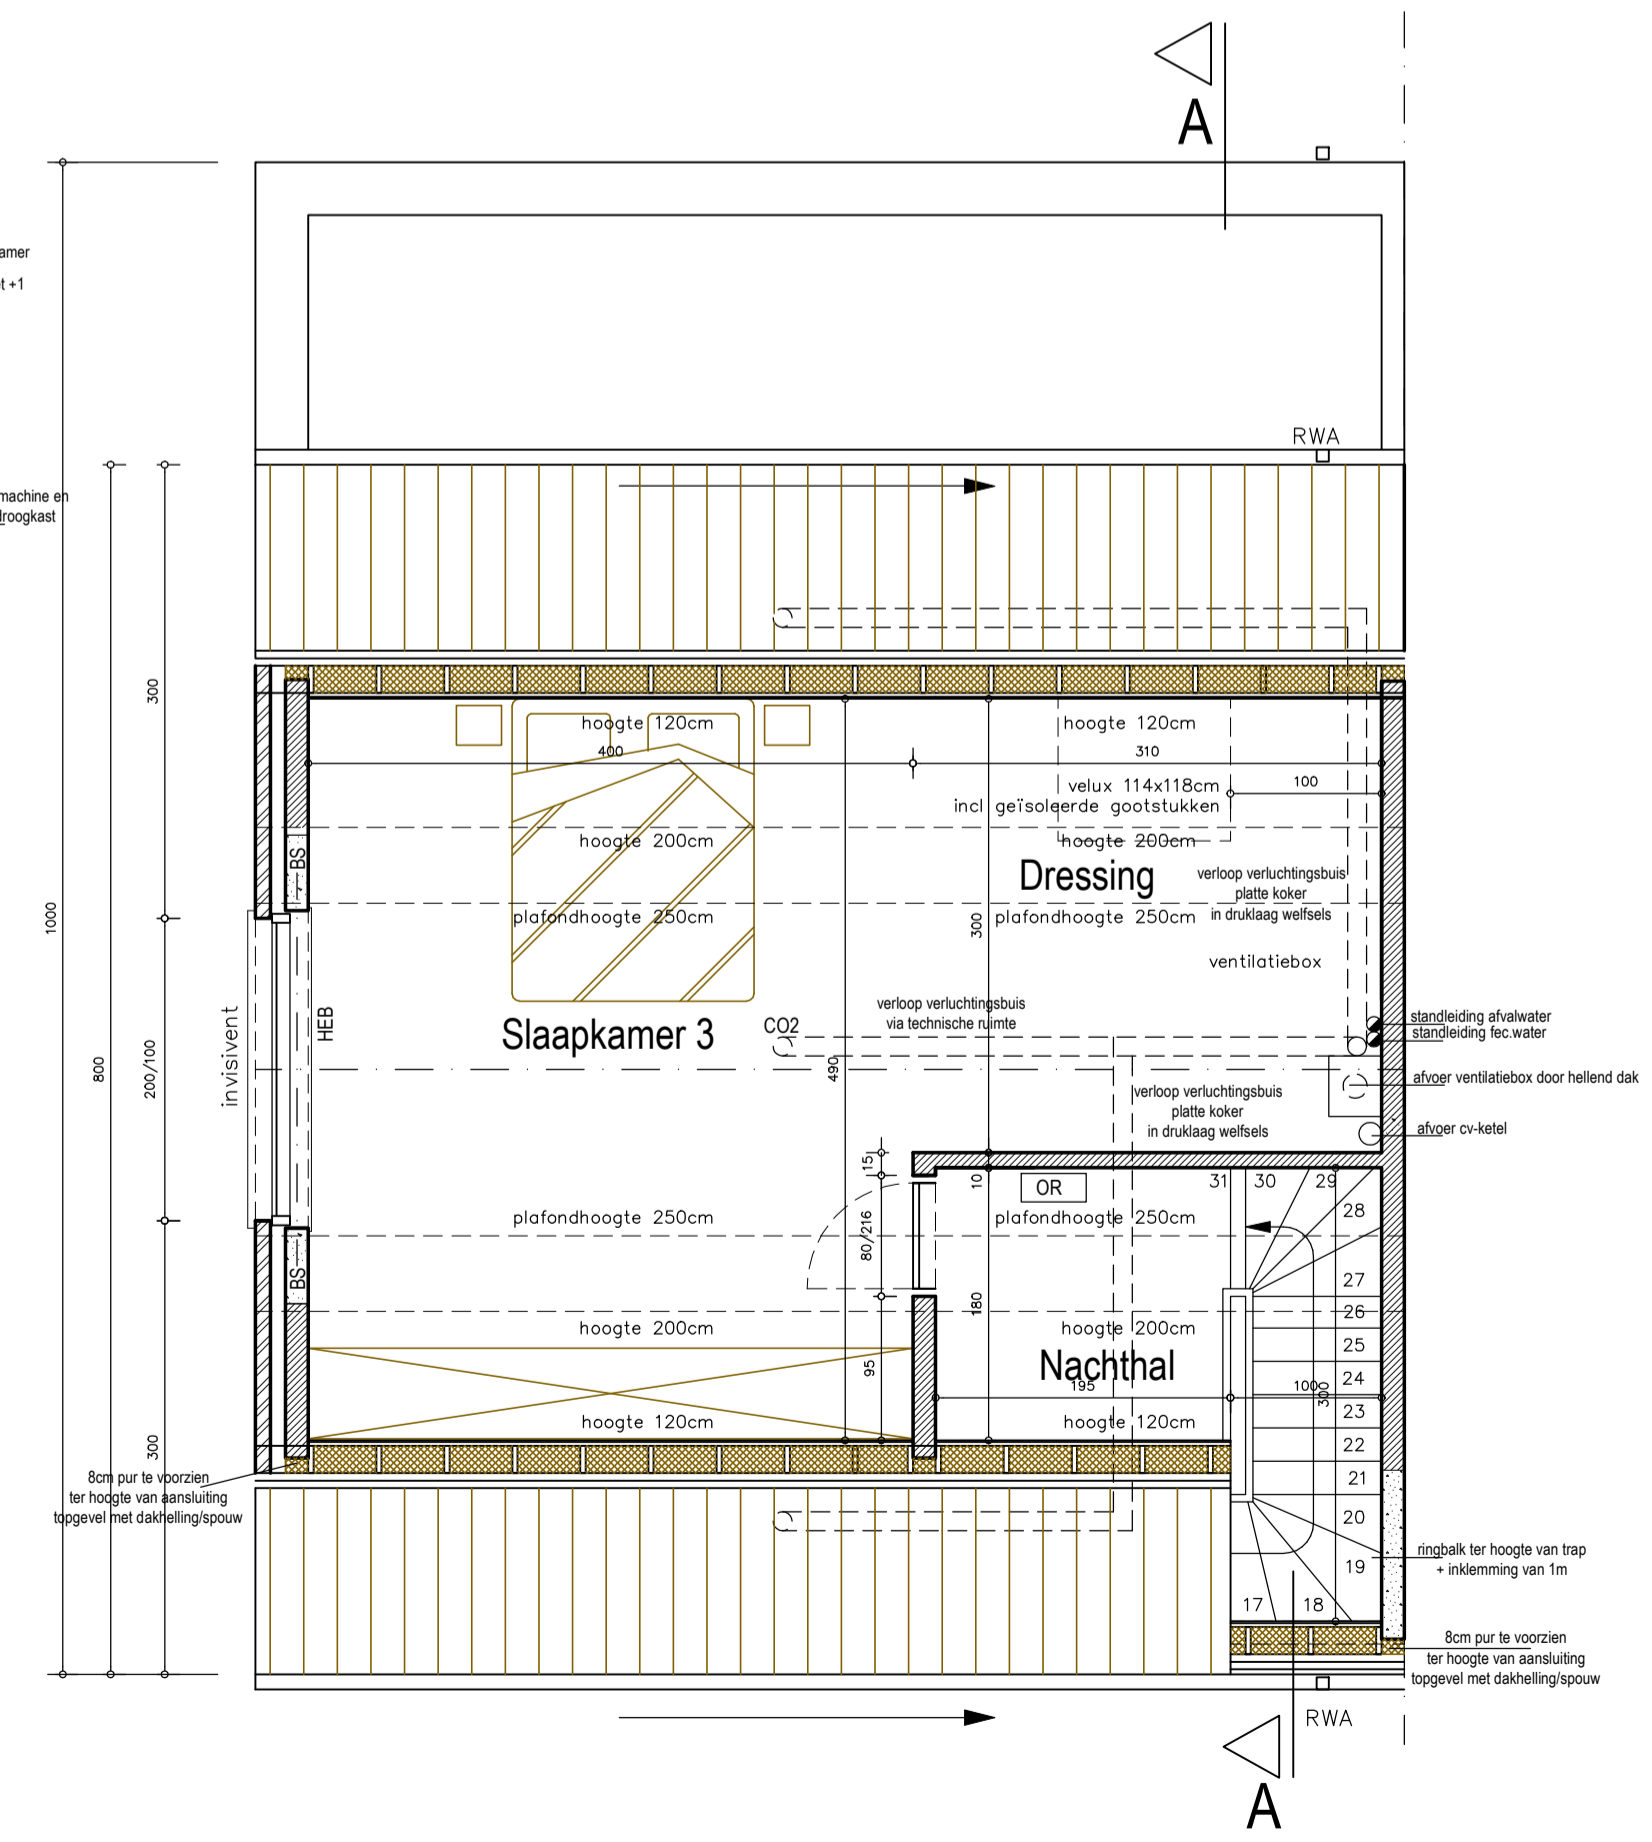


ZOLDERPLAN

**LEGENDE**

- Gevelmetselwerk
- Snelbouwsteen
- Betonnen elementen
- Isolatie
- Isolerend metselwerk
- Ondergronds metselwerk
- Draagrichting holle betonwelsels
- BB** Gewapende betonbalk
- HEB** Stalen poutrel
- BS** Gewapende betonslof
- OR** Optische rookmelder

VENTILATIEBIJEN VOLGENS NBN D50-001		SYSTEME C+EV02	
TOEVOER	Min ( l/m)	AFVOER (M3/h)	RAO (Regelbare Afvoer Opening)
Invisivent			
Leefruimte	2,4	Wasplaats/Berging	50,00
Slaapkamer 1	1,1	Toilet gelijkvloers	25,00
Slaapkamer 2	1,0	Open keuken	75,00
Slaapkamer 3	1,4	Badkamer	50,00
		Toilet verdieping	25,00
		Slaapkamer 1,2 en 3	CO²

**GEMEENTE MERELBEKE**
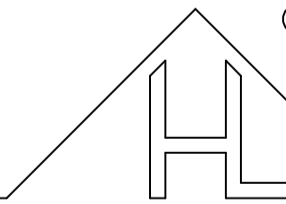
<b>ONTWERP</b>	<b>BOUWAANVRAAG</b>	DOSSIER: 12/08/24
	<b>BOUWEN VAN EEN EENGEZINSWONING IN HALF-OPEN BEROUWING</b>	DATUM: 09/08/2012
		SCHAAL: variabel
<b>TERREIN</b>	Johanna van Cauterenstraat lot 14 1ste AFDELING - SECTIE A - deel van nr 468A4 9820 Merelbeke	
<b>BOUWHEER</b>	Dhr & Mevr Janssens Gertjan-Sara Rodriguez-Hebberecht Koninginlaan 3A tel.: 0472/61 96 57 9820 Merelbeke	
 Ontwerp & Studie van Nieuwbouw en Renovatie Coördinatie & Projectleiding Schildpadstraat 3 Tel. 09/253.26.60 9032 Wondelgem (Gent) Fax.09/253.26.60		
<b>ARCHITECT</b>	<b>BOUWHEER</b>	<b>AANNEMER</b>
Nr.	DATUM	WIJZIGINGEN
BLAD: 2/2 OMGEVINGSPLAN, LIGGINGSPLAN, PLAN FUNDERING EN RIOLERING, GELIJKVLOERS, 1STE VERDIEPING EN ZOLDER		