


Residentie "Zandbank"

Kleur	Betekenis
(Solid grey fill)	Algemeen
(Dashed line)	Electriciteit
(Thin solid line)	Veranderingen volgens klant

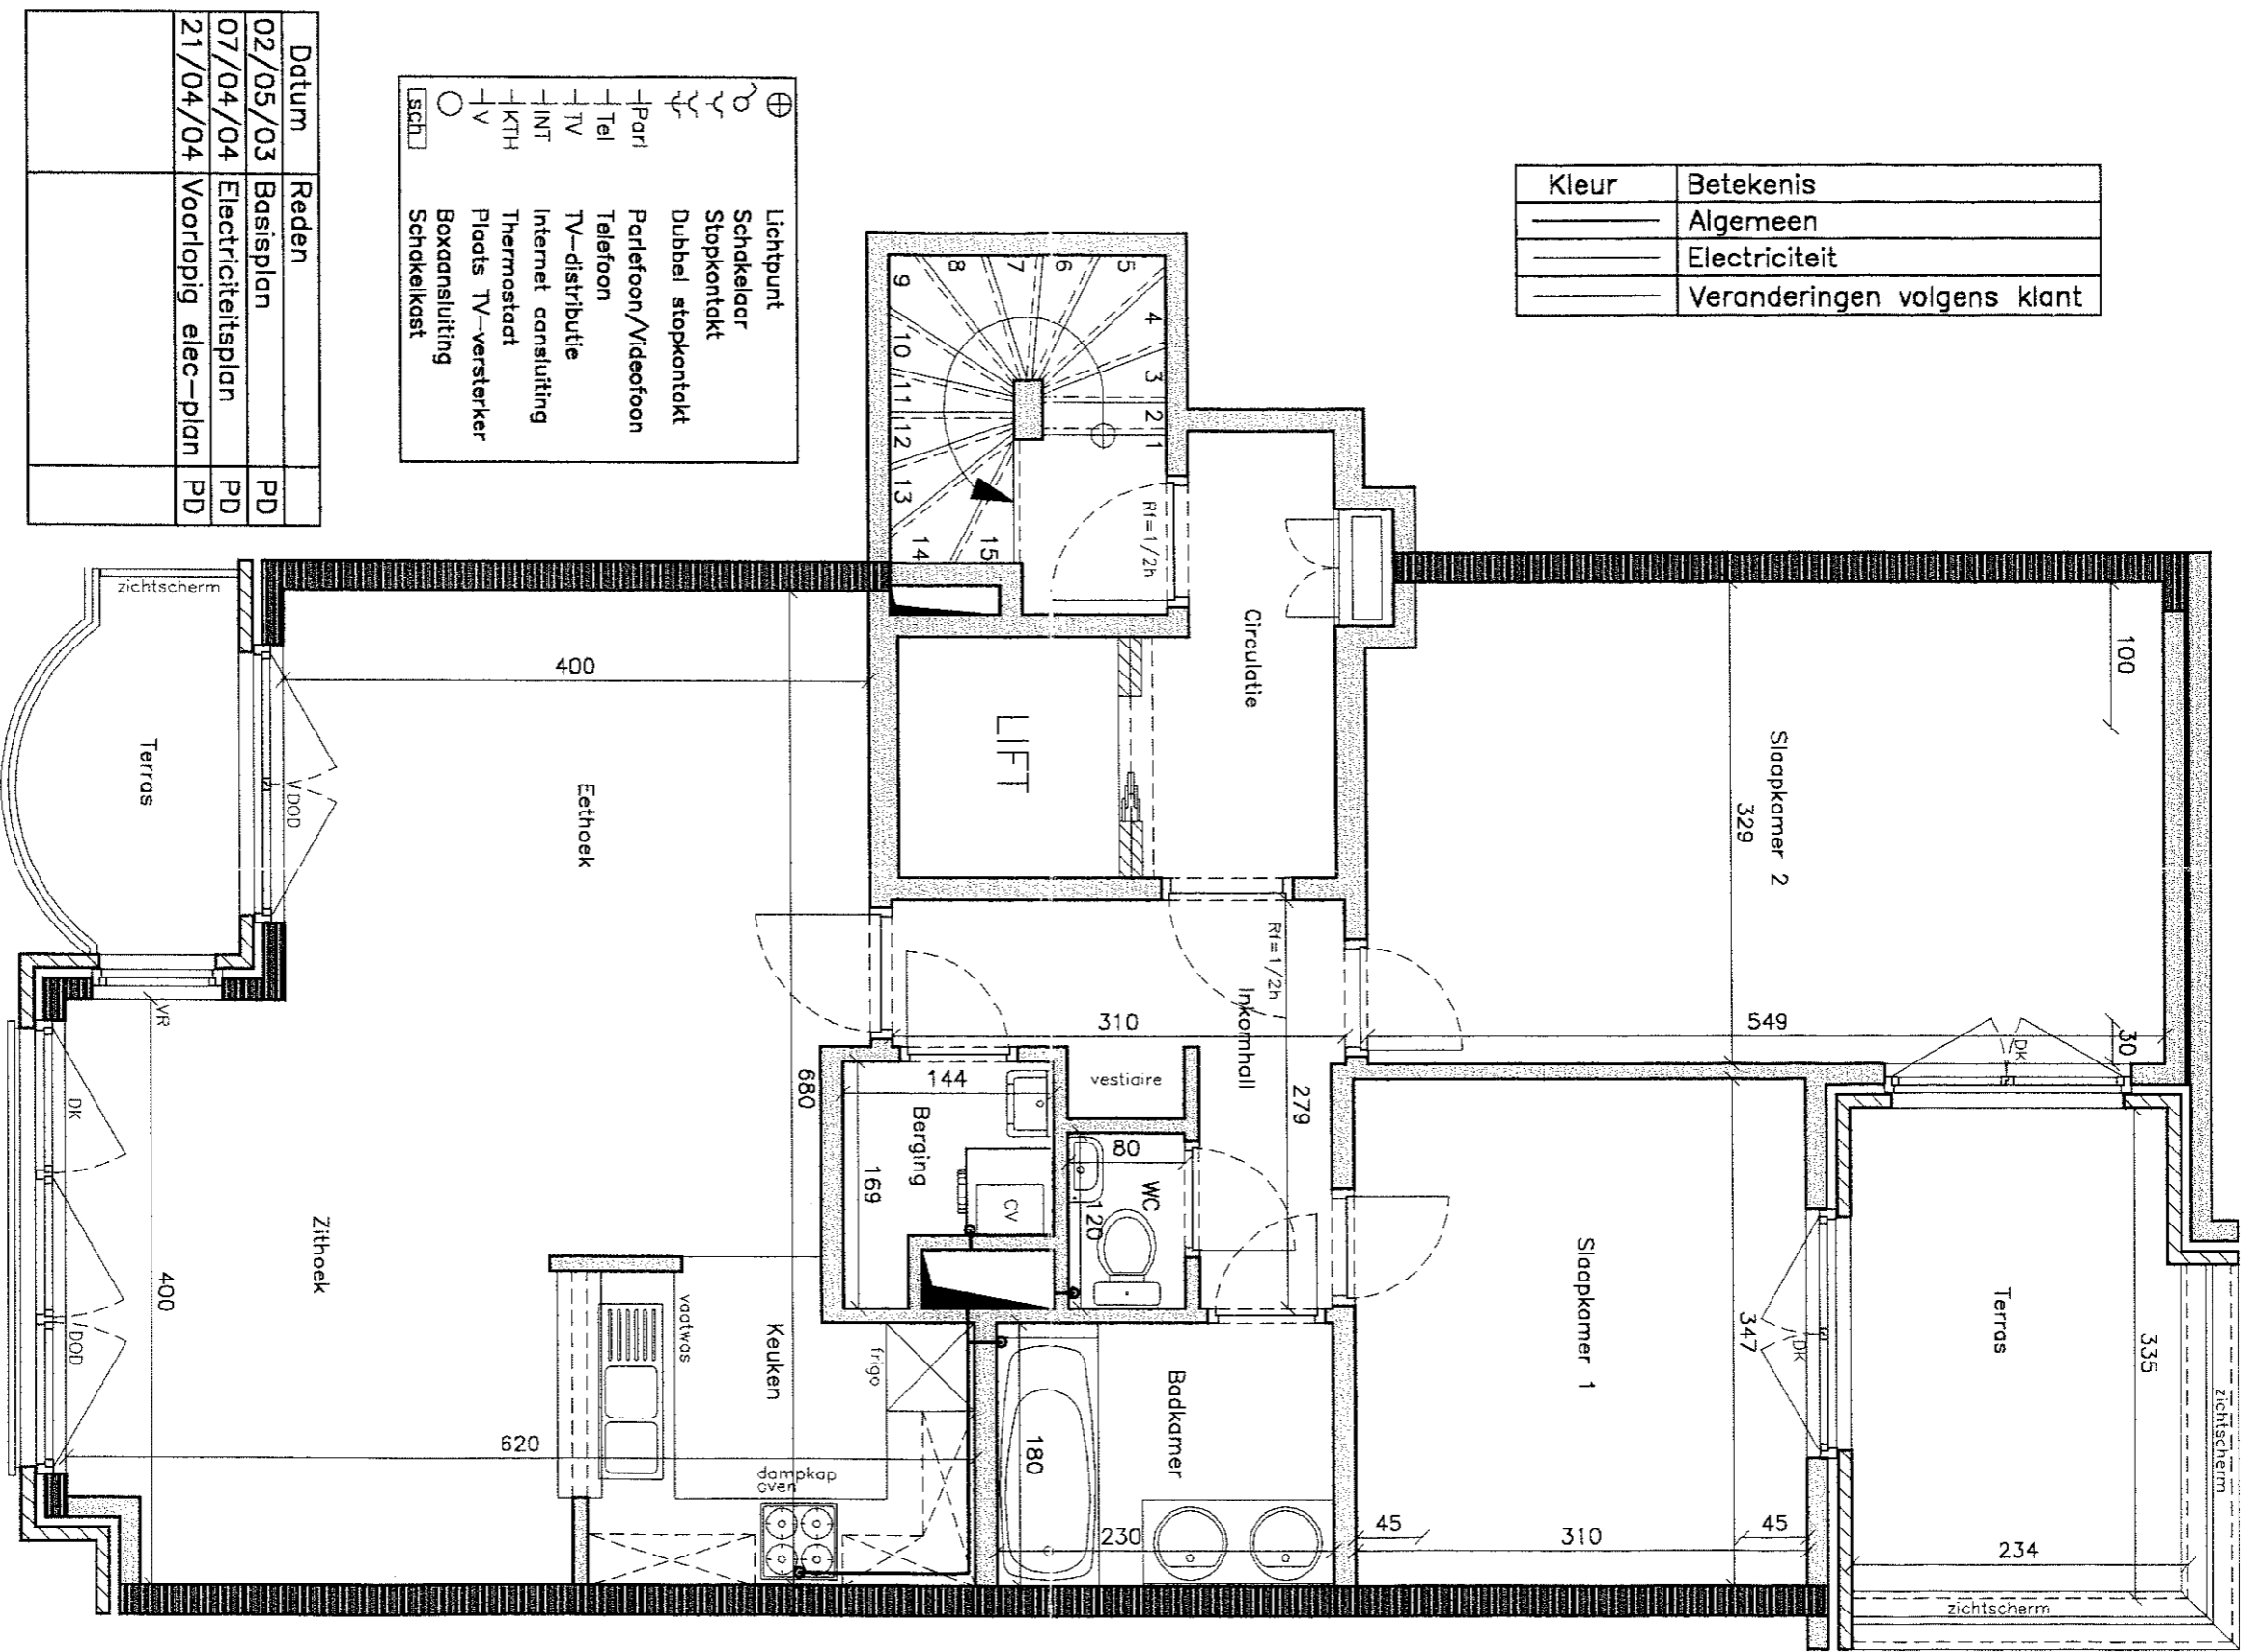

⊕	Lichtpunt
⊙	Schakelaar
⊚	Stopcontact
⊚	Dubbel stopcontact
⊚	Parlefoon/Videofoon
⊚	Telefoon
⊚	TV-distributie
⊚	Internet aansluiting
⊚	Thermostaat
⊚	Plaats TV-versterker
⊚	Boxaansluiting
⊚	Schakelkast

Datum	Reden	PD
02/05/03	Basisplan	PD
07/04/04	Electriciteitsplan	PD
21/04/04	Voorlopig elec-plan	PD

Hoek Kerkstraat/Kruisstraat
Appartement 0102

Bouwheer: A.M.S. Bouwteam NV
Tel. 050/60.54.87
Fax 050/62.25.73

Schaal: 1/50

Architect Yvan van Loo Wendine

Alle meubels zijn louter decoratief