

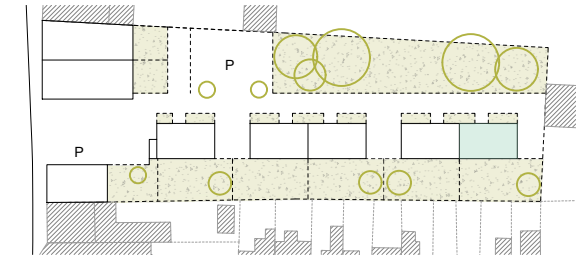


WOONERF KATSTRAAT LEDE

E 3.2
 BVO 183,66m²
 bruto opp.
 Tuin 136,98m²
 bruto opp.

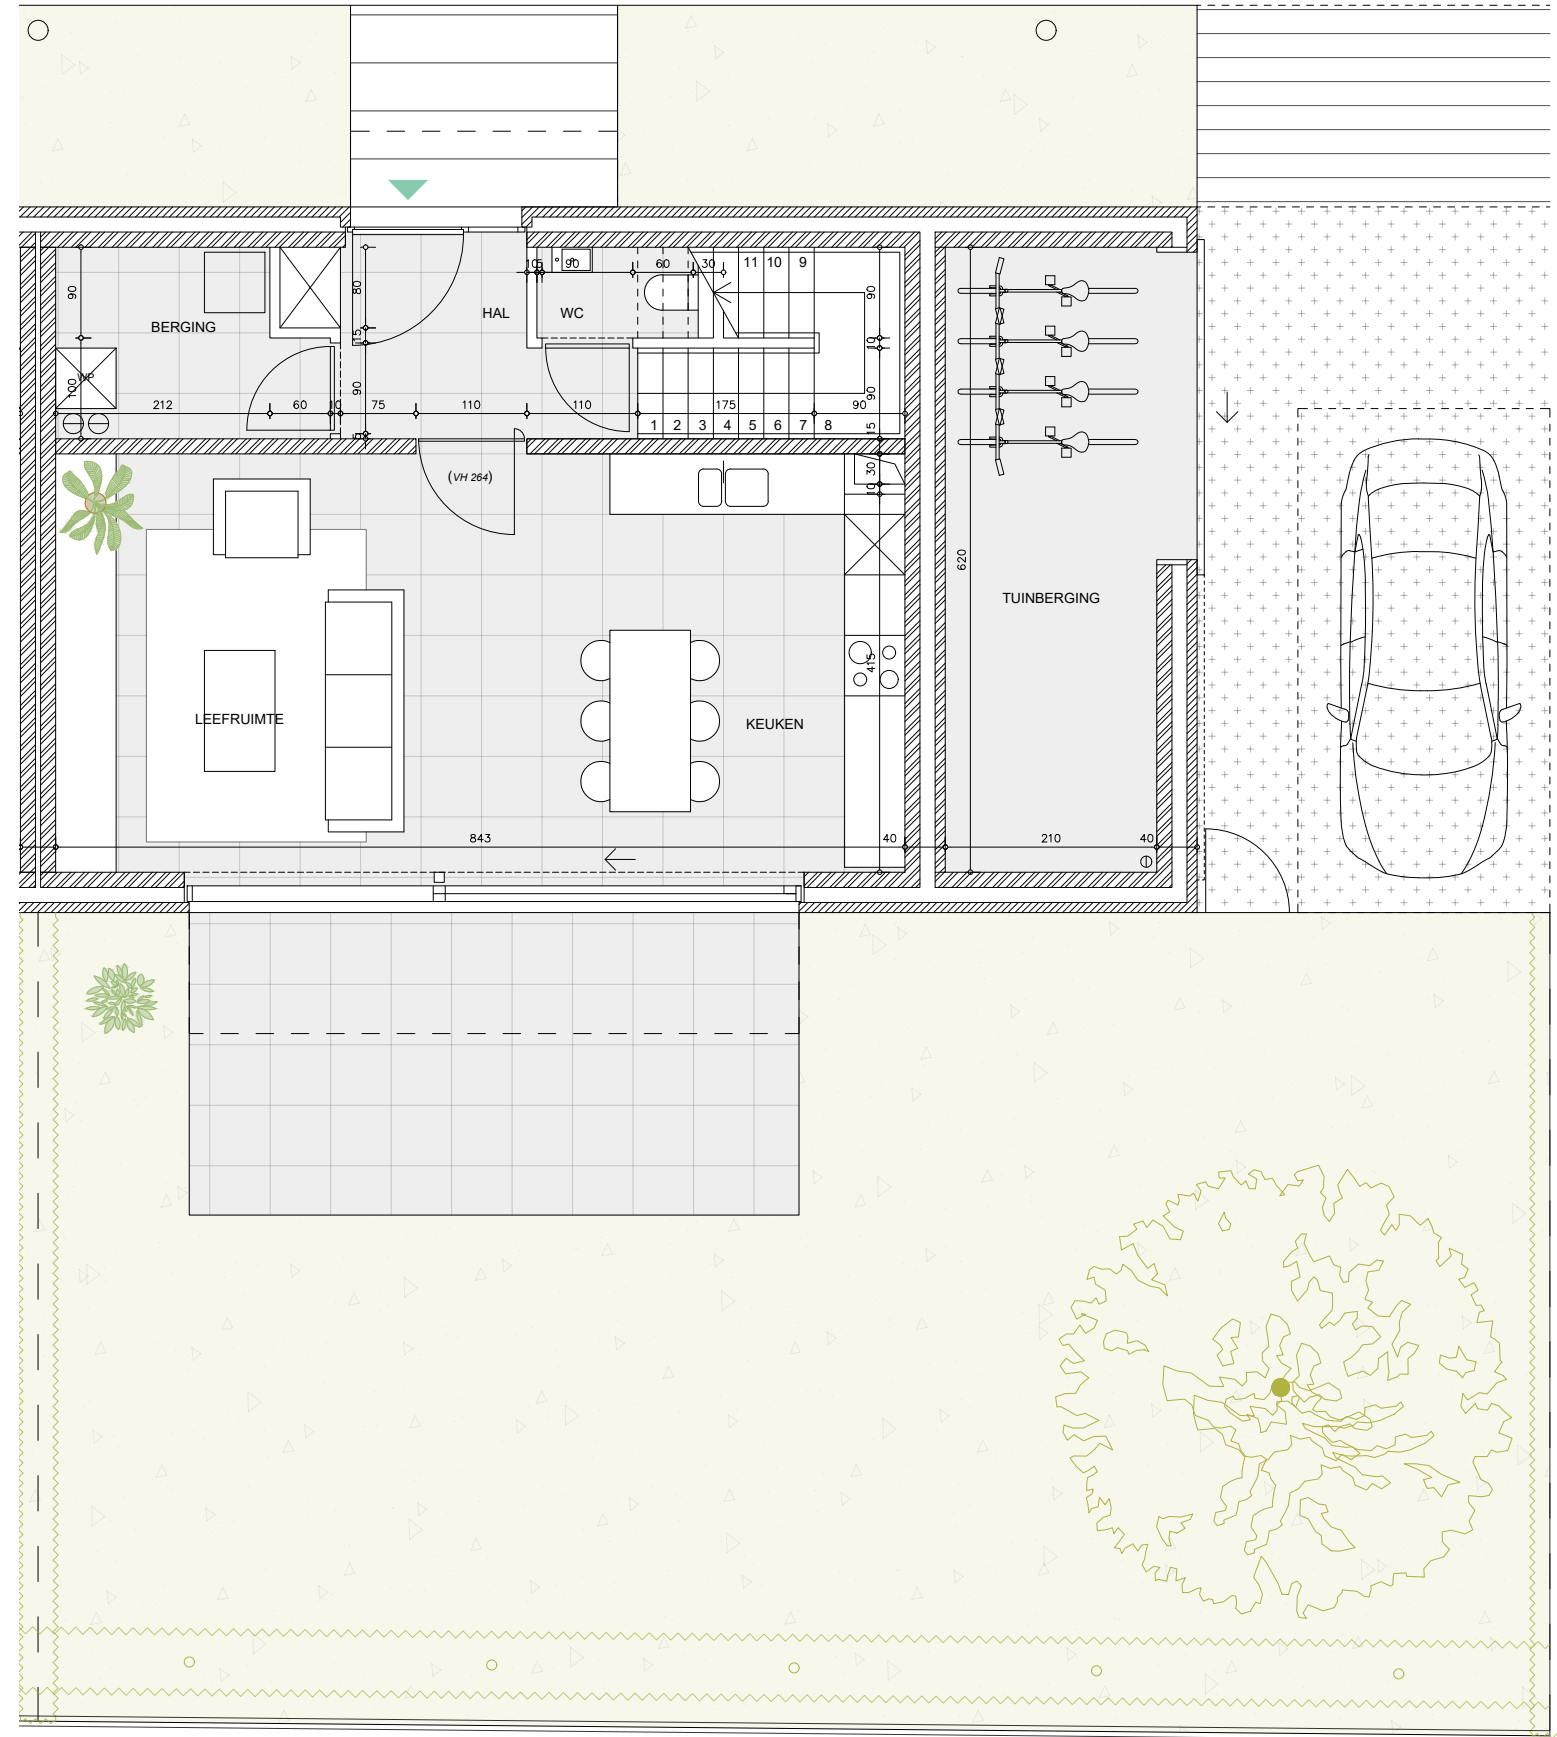

Inplanting, schaal 1/1500

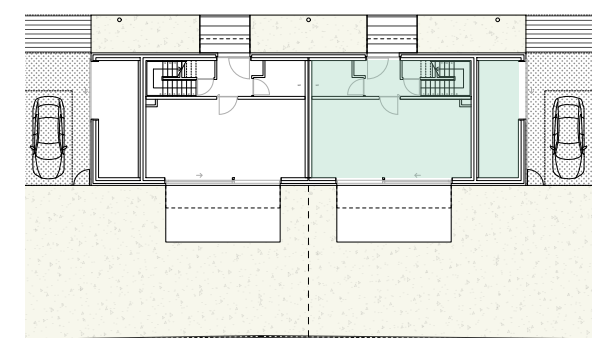

Situering



Noordgevel



schaal 1/75 (afdrukformaat A3)

Dit verkoopplan is indicatief. De keukenopstelling is een voorstel van inrichting. Bepalingen van het verkoopslastenboek zijn prioritair ten opzichte van het verkoopplan. De afmetingen en oppervlaktes zijn indicatief en niet bindend. Alle meubilair en toebehoren zijn illustratief en maken geen deel uit van de verkoopsovereenkomst. Technieken worden zo veel als mogelijk esthetisch geïntegreerd in het gebouw, doch indien noodzakelijk kunnen afwijkingen mogelijk zijn.

handtekening klant:

handtekening architect: